


# JELMAGYARÁZAT:

	Igazgatási terület határa
	Régiószeti jelölőhely határa
	Véleményezési terv módosítás határa
	Meglévő 20 Kv-os légyvezeték
	Kiváltásra javasolt 20 Kv-os légyvezeték
	Tervezett 20 Kv-os légyvezeték
	Felhasználóterület határa
	Bányatelek határa
	Albányászott terület határa
	Országos mellékút
	Tervezett kerékpárút
	Általános mezőgazdasági terület
	Különleges szabadióds beépítésre nem szánt övezet
	Vízgazdálkodási terület
	Közüli közlekedési terület
	Gazdasági erdő terület
	Különleges kultúrpark terület

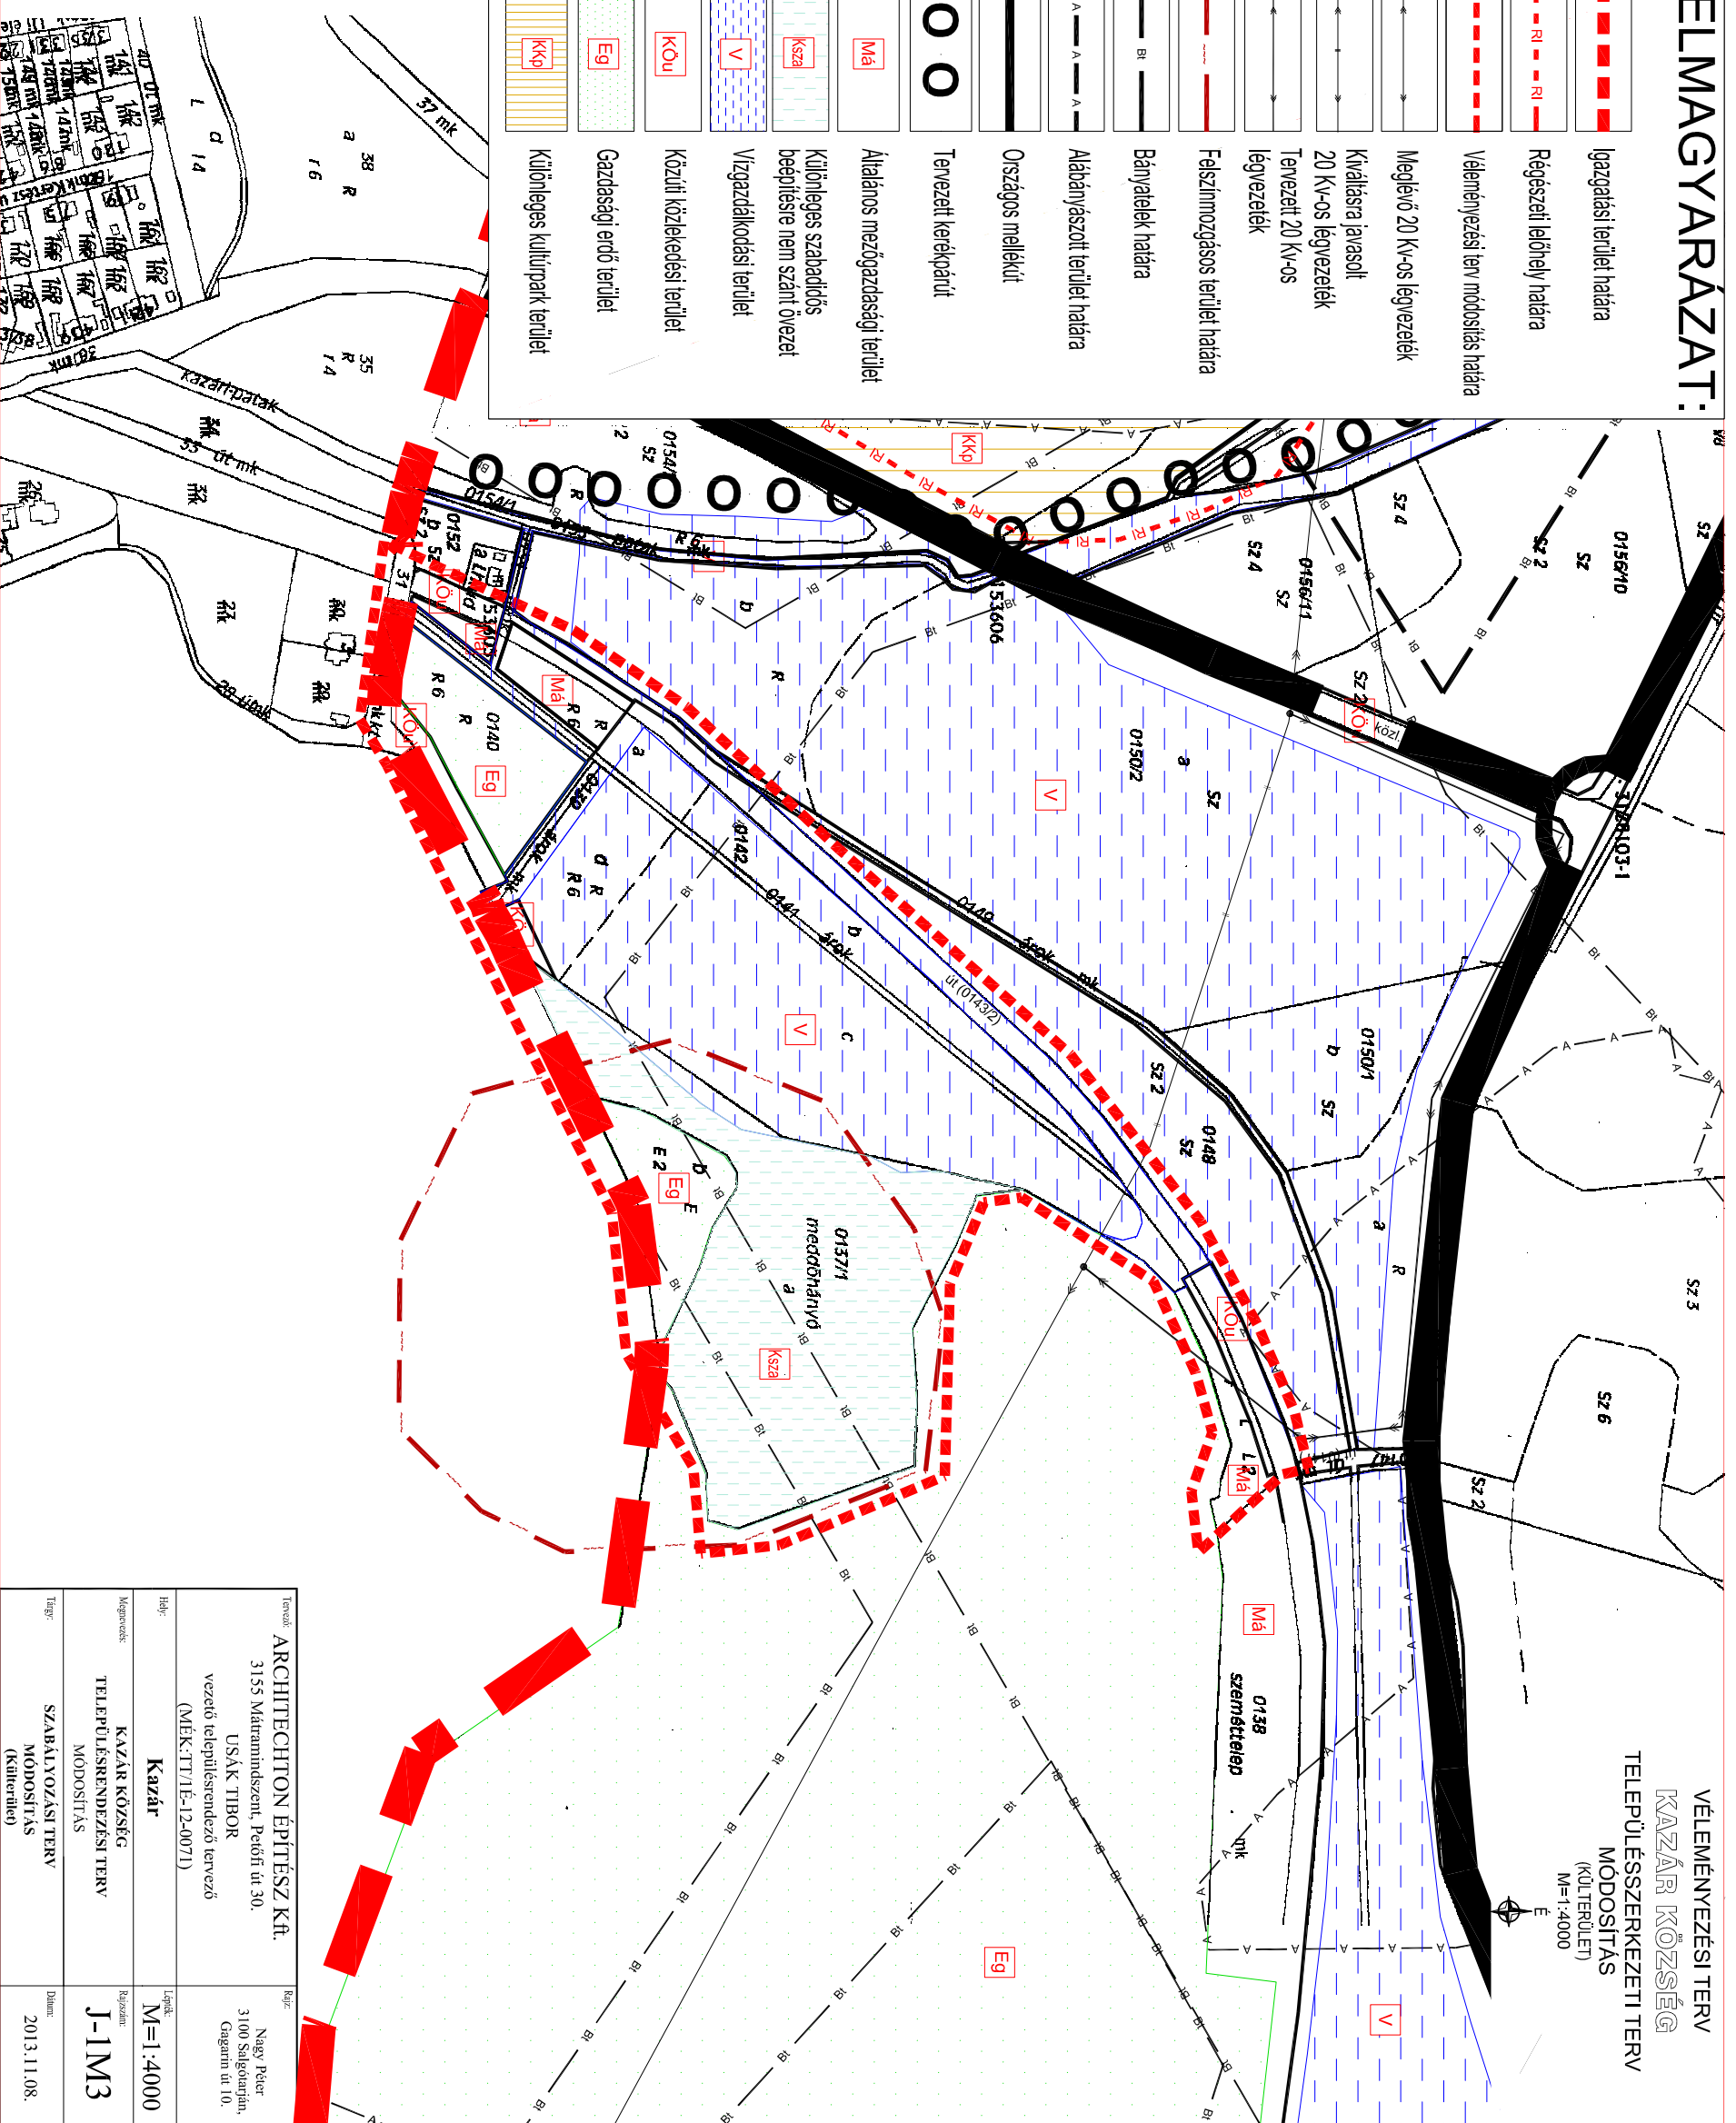

VELEMÉNYEZÉSI TERV  
**KAZÁR KÖZSÉG**  
 TELEPÜLÉSSZERKEZETI TERV  
 MÓDOSÍTÁS  
 (KÜLTÉRÜLET)  
 M=1:4000

Tervező:	ARCHITECTON ÉPÍTÉSZ Kft. 3155 Mátrahámszent, Petőfi út 30.	Rajz:	Nagy Péter 3100 Salgótarján, Gagarm út 10.
Hely:	<b>Kazár</b>	Lépték:	M=1:4000
Megnevezés:	KAZÁR KÖZSÉG TELEPÜLÉSSZERKEZETI TERV MÓDOSÍTÁS	Rajzszám:	<b>J-1M3</b>
Típus:	SZABÁLYOZÁSI TERV MÓDOSÍTÁS (Külterület)	Dátum:	2013.11.08.
Vezető településrendező tervező (MÉK:TT/É-12-0071)	USÁK TIBOR		